


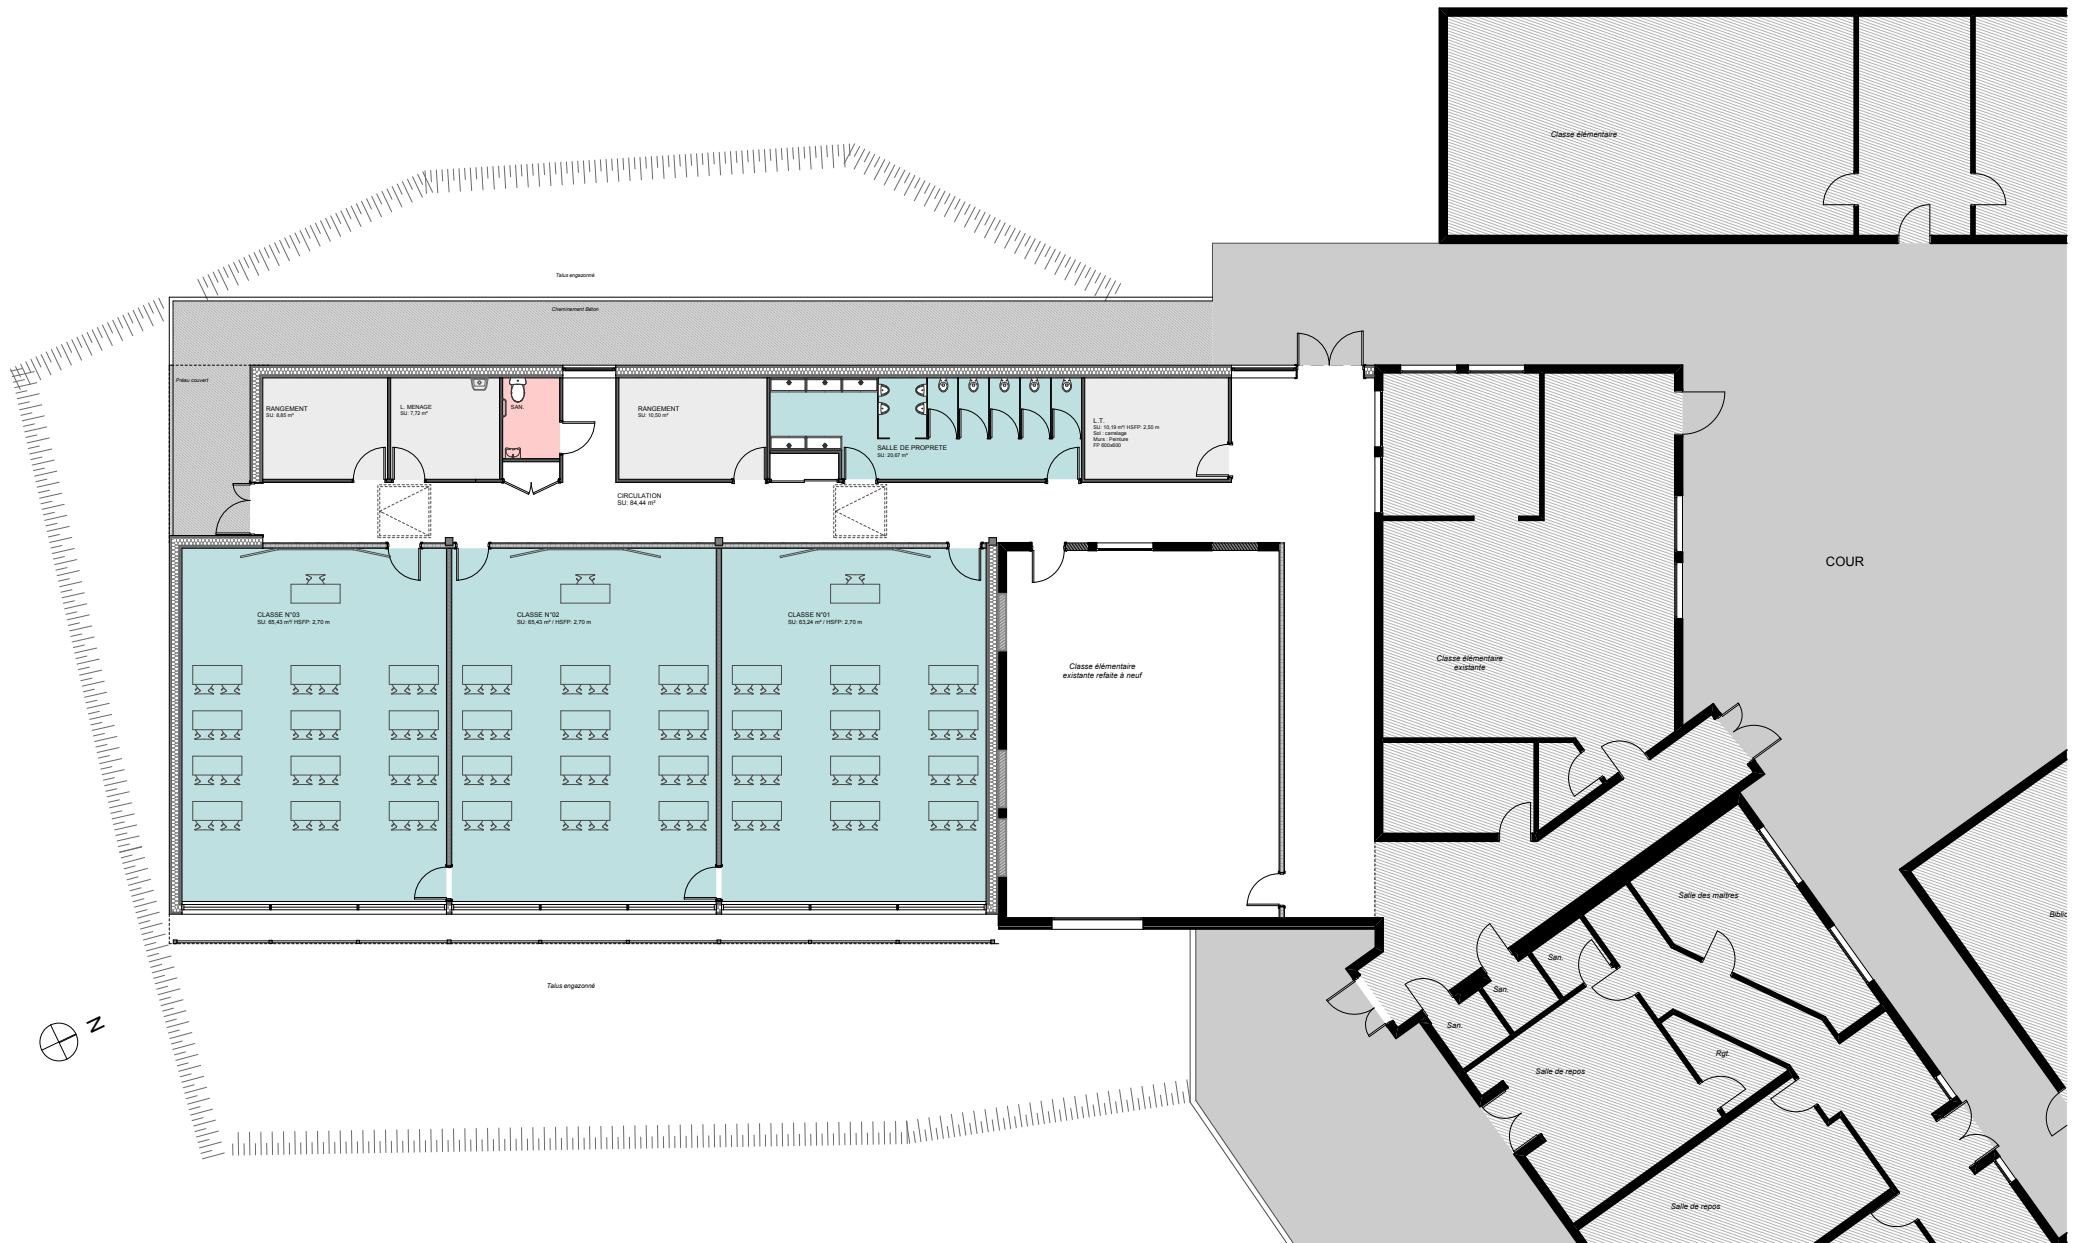

EXTENSION ET RESTRUCTURATION DE L'ECOLE RENE GUY CADOU (44)

RDC

maître d'ouvrage
COMMUNE DE STE REINE DE BRETAGNE
23, rue René Guy Cadou
44160 Sainte Reine de Bretagne

date
Décembre 2017

n° plan
APS-12

échelle
1:200